


VÝCHODNÍ ČÁST HŘIŠTĚ

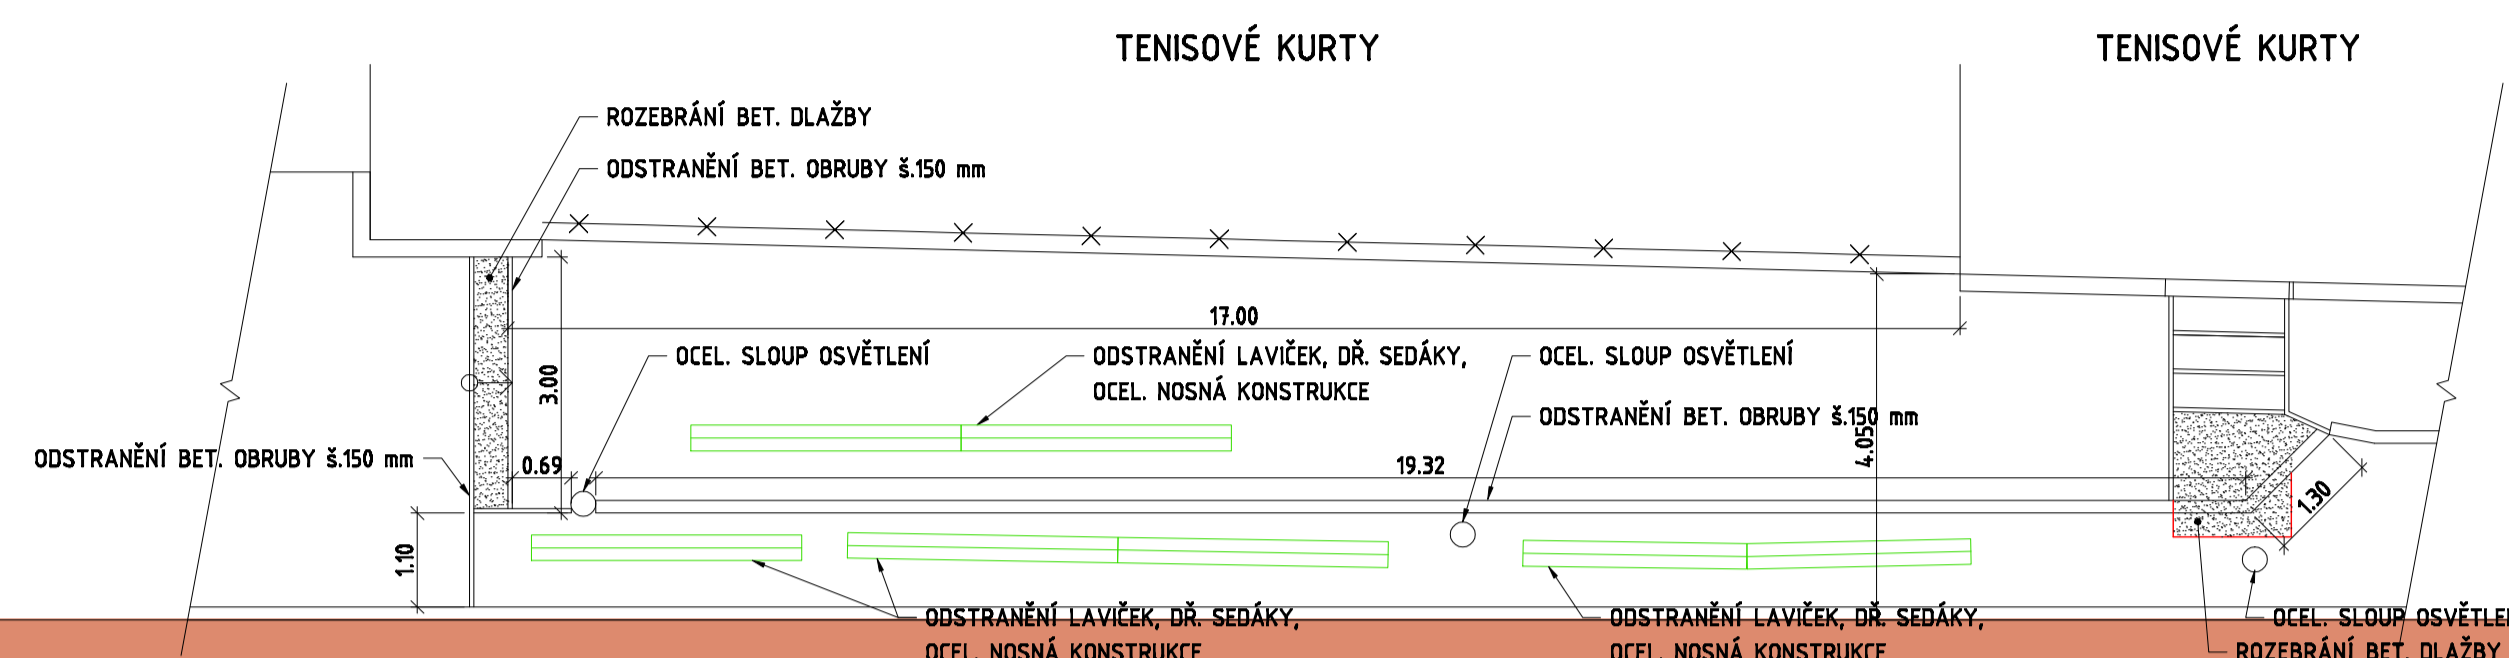

ZÁPADNÍ ČÁST HŘIŠTĚ

DESIGNPROJEKT		
tel.: 732 912 301 b.sedlacek@designprojekt.cz	Ing. BŘETISLAV SEDLÁČEK Adolfa Heyduka 1114, 438 01 ŽATEC	iČO: 71884220 www.designprojekt.cz
OPRAVA ZPEVNĚNÝCH PLOCH V AREÁLU NÁRODNÍ HÁZENÉ, ŽATEC		
ZAKÁZKA:	k.ú. ŽATEC	
MÍSTO AKCE:	TĚLOVÝCHOVNÁ JEDNOTA ŽATEC, Z.S., KOMENSKÉHO ALEJ 981, 438 01 ŽATEC	
INVESTOR:	TĚLOVÝCHOVNÁ JEDNOTA ŽATEC, Z.S., KOMENSKÉHO ALEJ 981, 438 01 ŽATEC	
VÝKRES:	D.1.1.2 SITUACE - STÁVAJÍCÍ STAV	ARCH. ČÍSLO:
ZODP. PROJEKTANT:	Ing. BŘETISLAV SEDLÁČEK	MĚŘÍTKO: 1 : 100
VYPRACOVAL:	DANIEL NOCIAR	FORMÁT: 8 x A4
KRESLIL:	DANIEL NOCIAR	DATA: 01/2020
KONTROLOVAL:	DANIEL NOCIAR	STUPEŇ PD: DPS
		D.1.1.2