

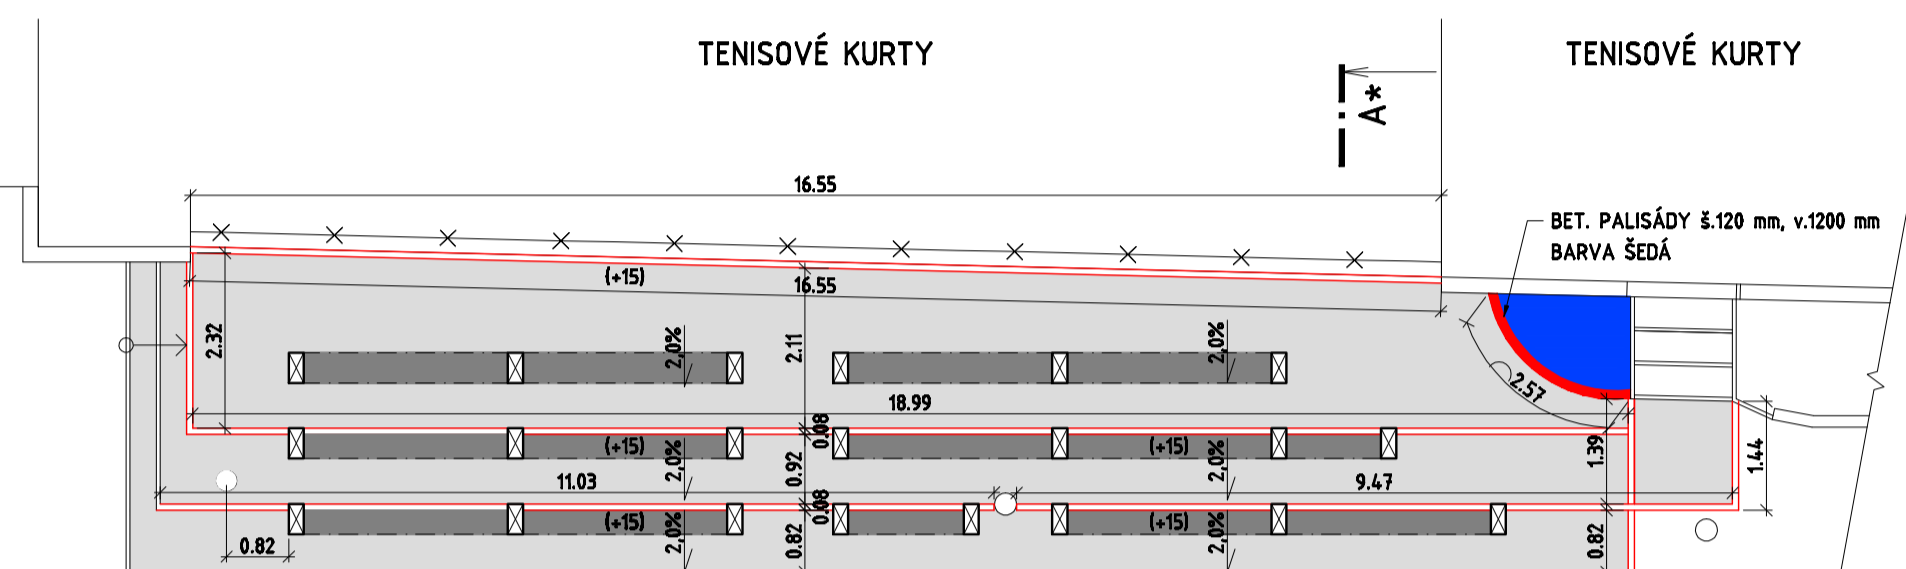



### VÝCHODNÍ ČÁST HŘIŠTĚ

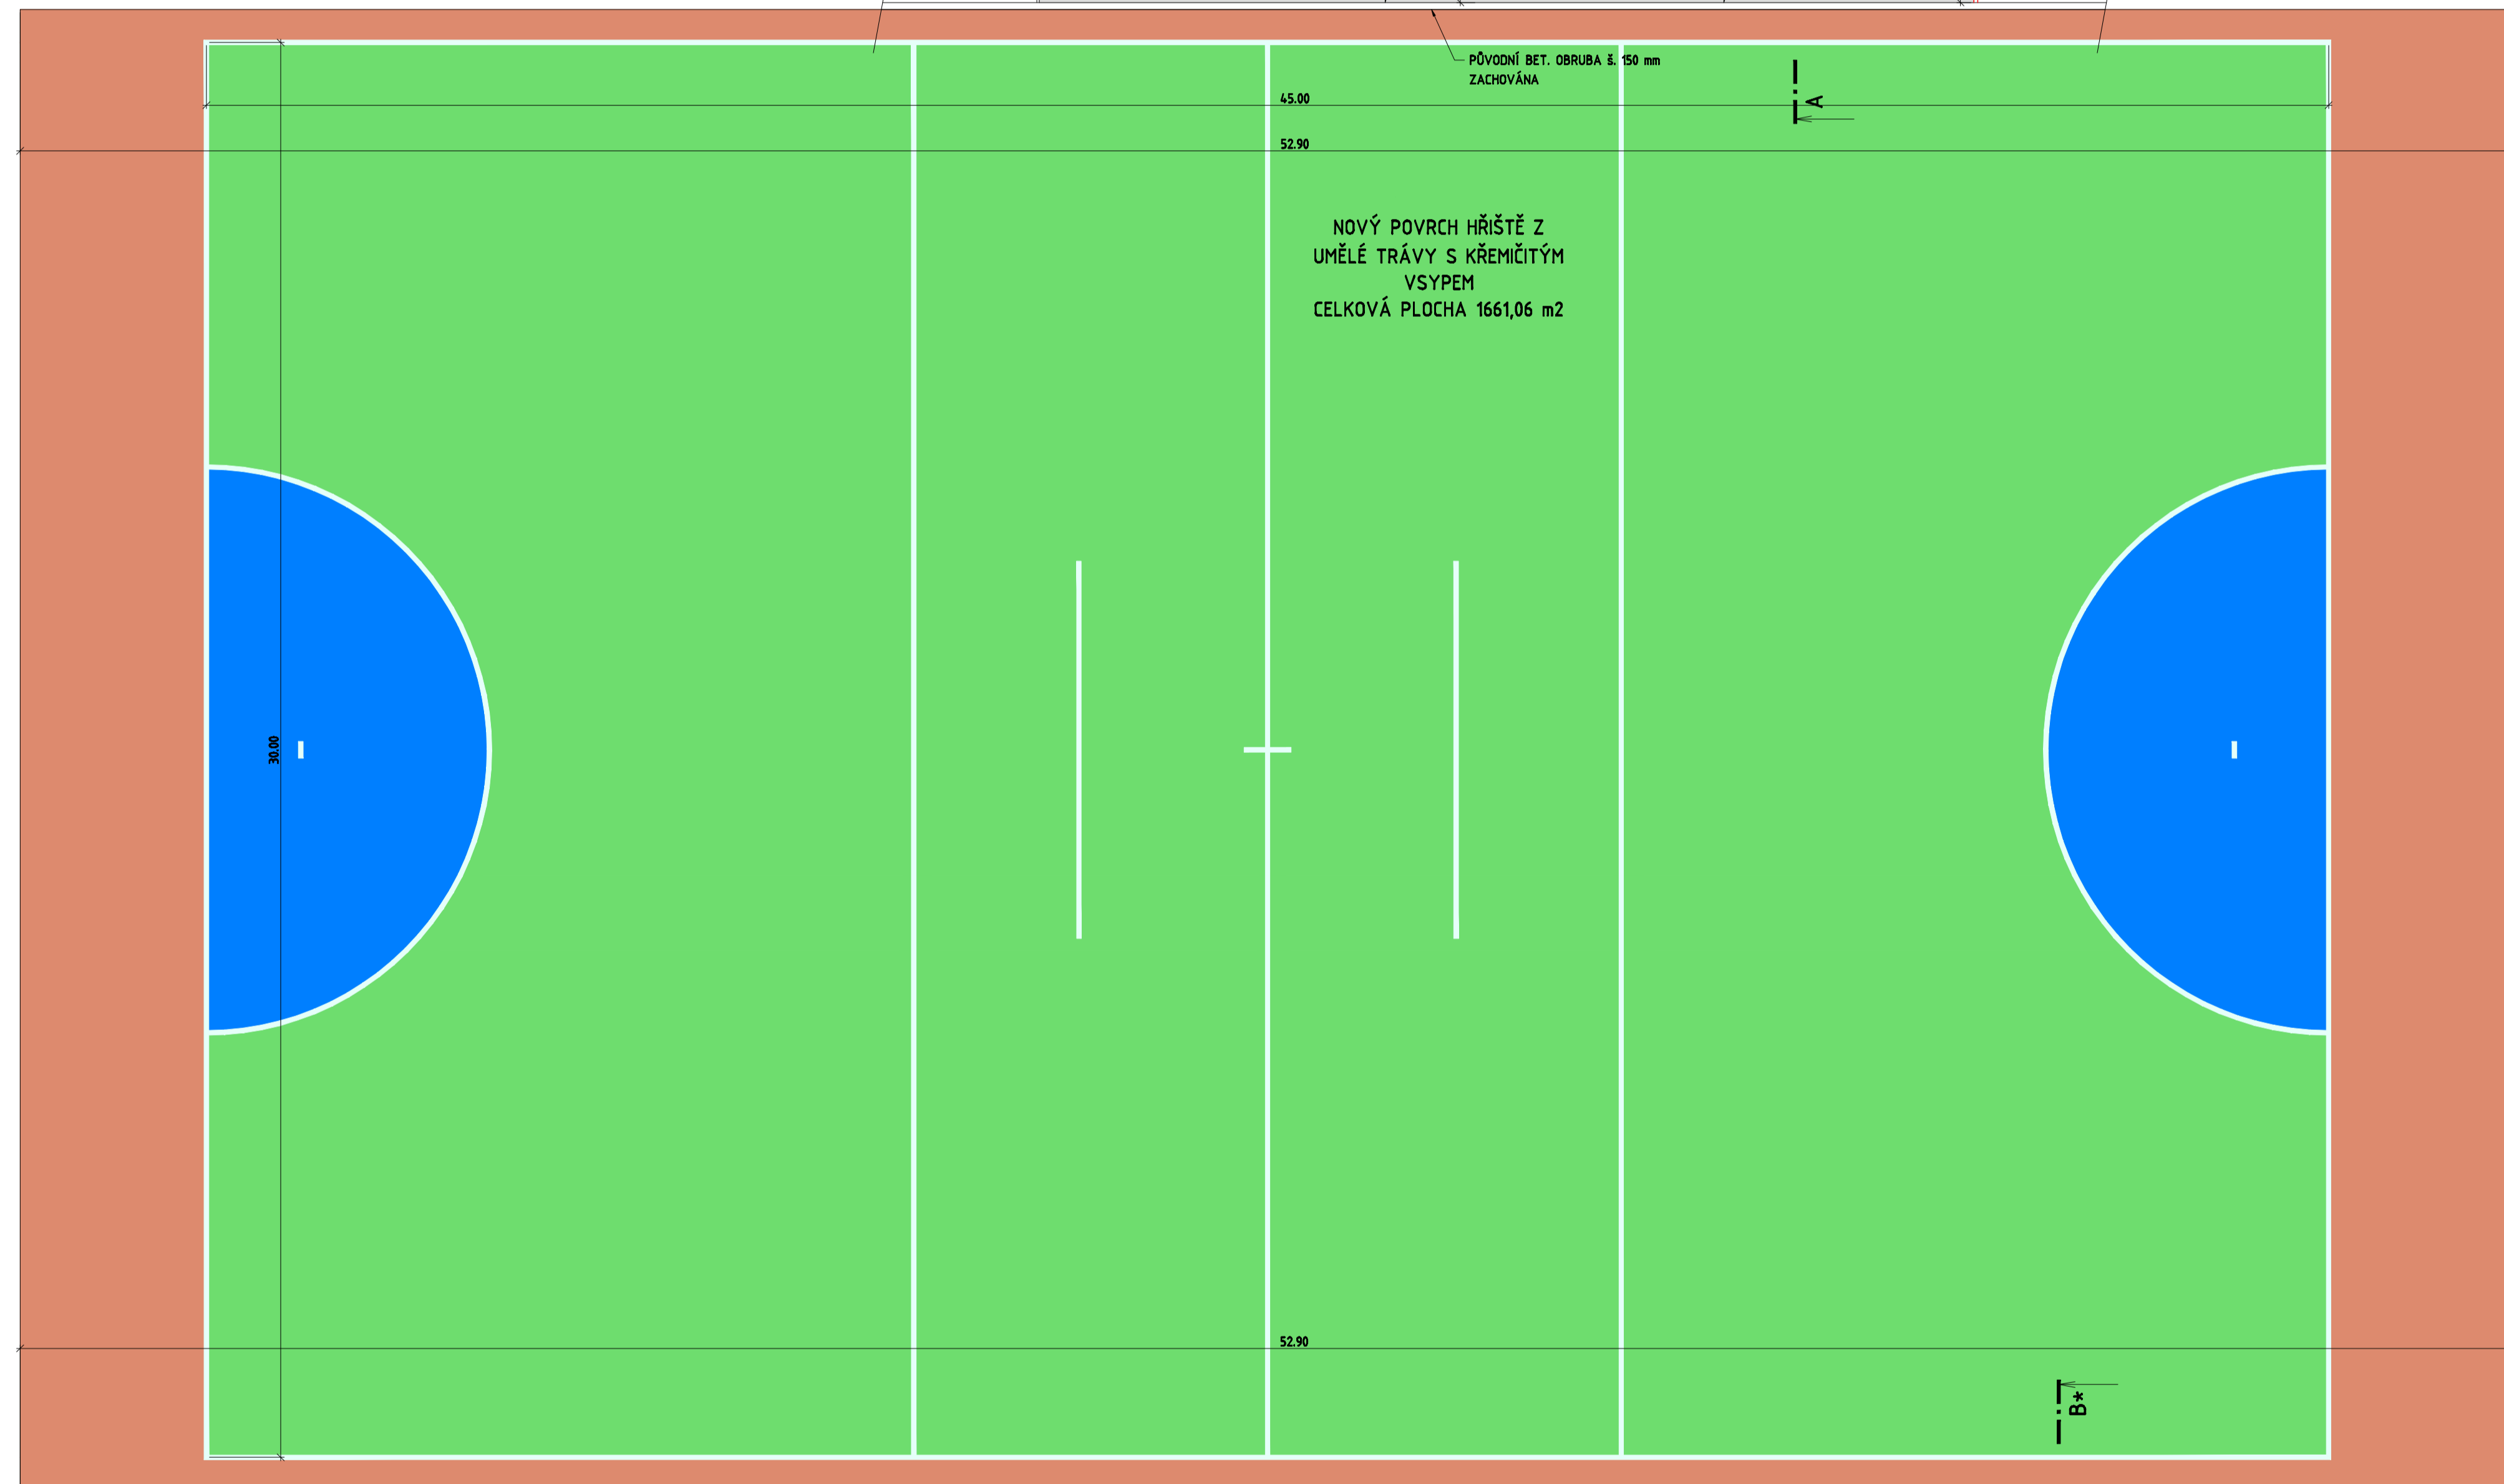

### VÝCHODNÍ ČÁST HŘIŠTĚ - ROZMÍSTNĚNÍ LAVIČEK

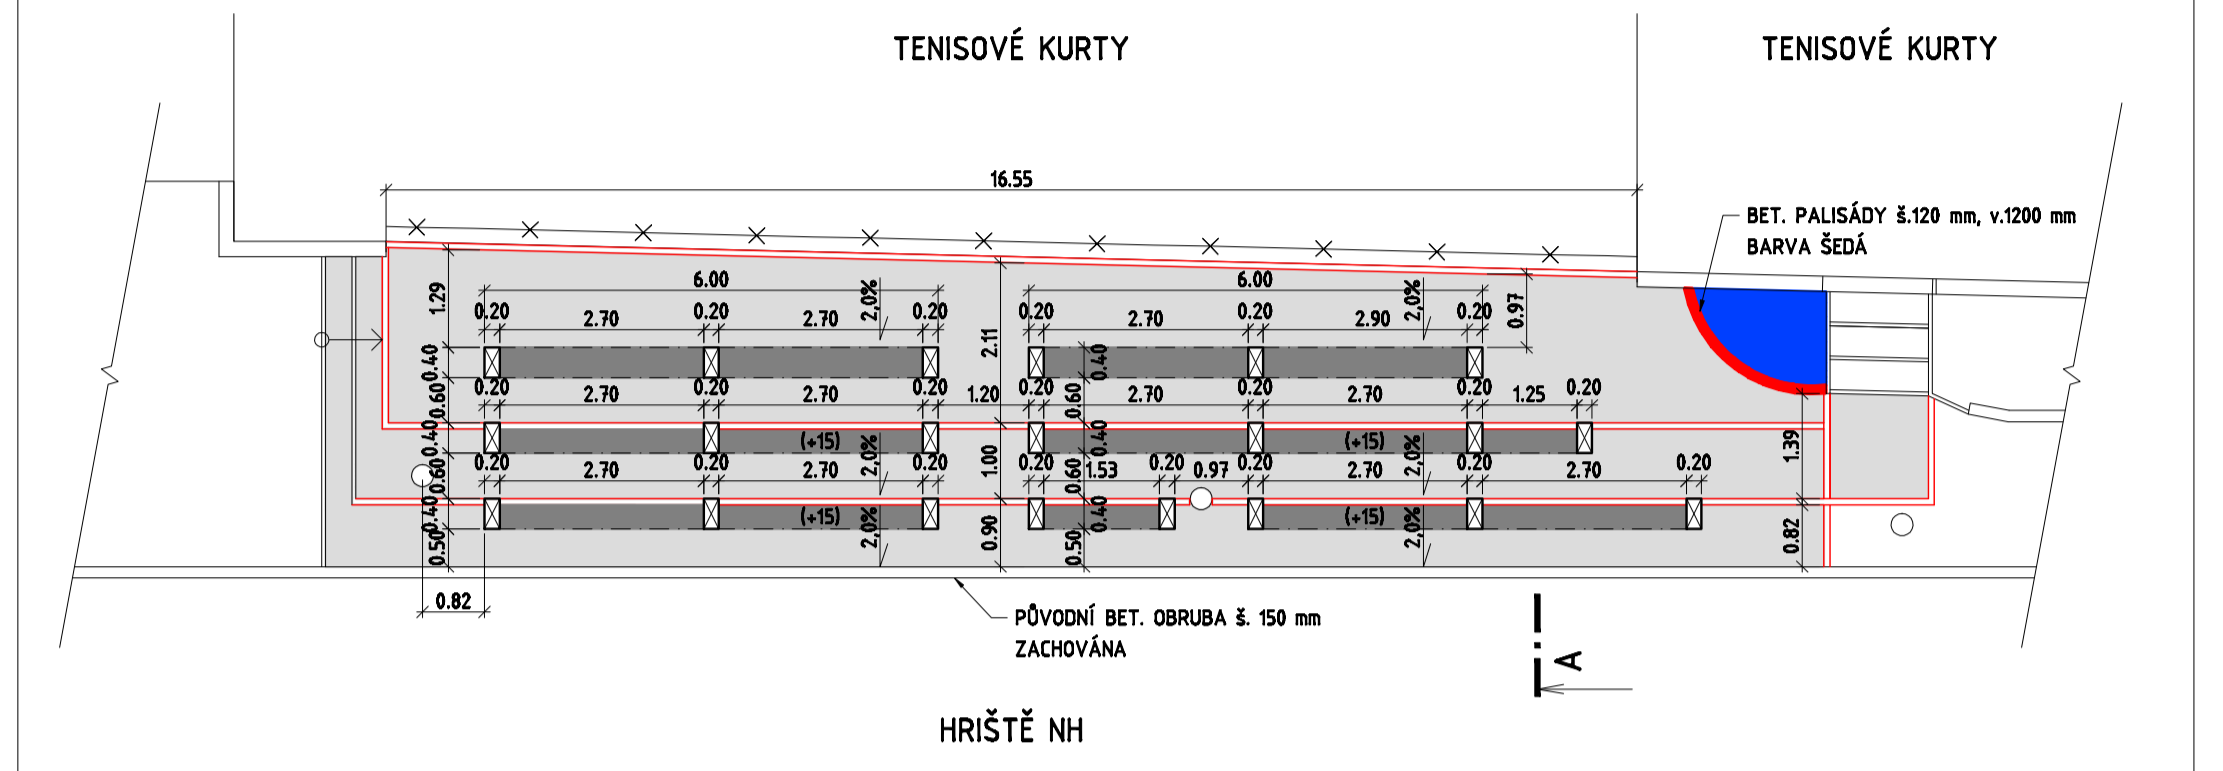

### ZÁPADNÍ ČÁST HŘIŠTĚ

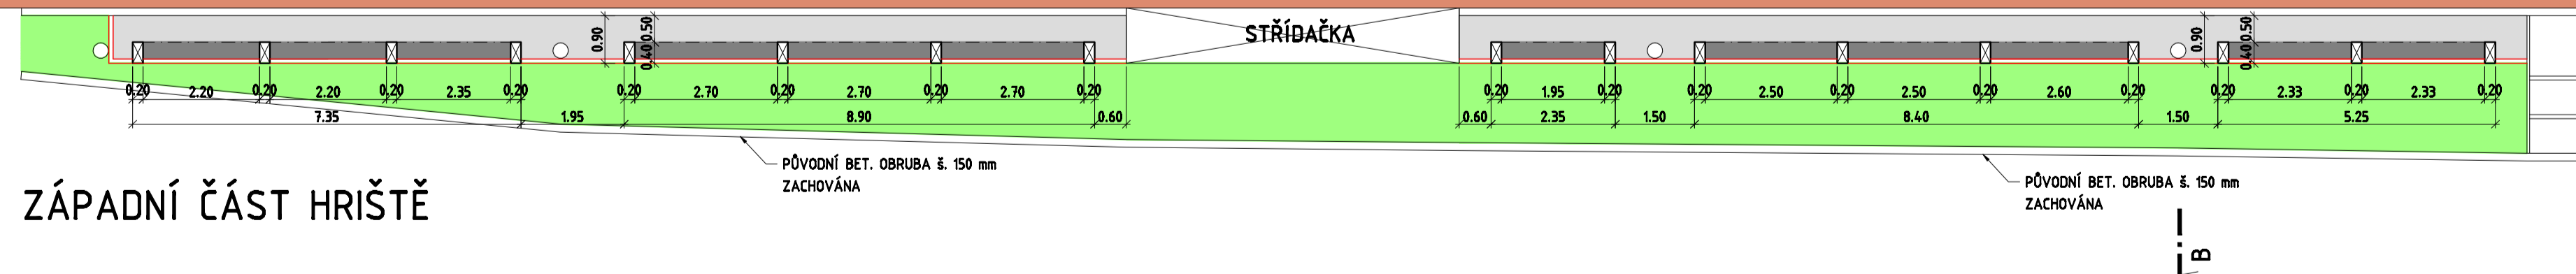

### POZNÁMKA:

- VÝŠKOVÉ ŘEŠENÍ KOMUNIKACÍ MUSÍ RESPEKTOVAT STÁVAJÍCÍ VÝŠKOVÉ POMĚRY A VJEZDY, ÚROVEŇ NOVÝCH KOMUNIKACÍ BUDE V RÁMCI STAVBY PŘIZPŮSOBENA TĚMTO OBJEKTŮM
- PŘED ZAHÁJENÍM STAVEBNÍCH PRACÍ BUDDU VYTÝČENY VEŠKERÉ INŽENÝRSKÉ SÍTĚ PŘÍMO NA STAVENIŠTI
- PŘÍPADNĚ ZMĚNY PŘI REALIZACI STAVBY, OPROTI TĚTO PD, BUDDU KONZULTOVÁNY S PROJEKTAEM PŘÍPADNĚ S INVESTOREM A BUDDOU POTVRZENY ZÁPÍSEM DO STAVEBNÍHO DENÍKU A PODPISY ZŮČASTNĚNÝCH STRAN
- SKLADBY KONSTRUKCÍ TVORENY DLE TP 170

### LEGENDA:

- NOVÝ POVRCH CHODNÍKŮ, BET. ZATRAVNŮVACÍ DLAŽBA 120/270 mm, tl. 80 mm, BARVA ŠEDÁ - SKLADBA ZT
- NOVÝ POVRCH CHODNÍKŮ, BET. SKLADEBNÁ DLAŽBA 100/200 mm, tl. 60 mm, BARVA ŠEDÁ - SKLADBA CH
- NOVÉ BETONOVÉ OBRUBY 8.80, v.250 mm, DO BET. LOŽE S OPĚROU - VIZ TECHNICKÁ ZPRÁVA
- NOVÉ PRANÉ KAMENIVO 16/32 tl. 150 mm VČ. SEPARAČNÍ GEOTEXTILIE 300 g/m<sup>2</sup>
- OZELENĚNÍ OKOLNÍCH PLOCH, OHUMUSOVÁNÍ ORNÍČÍ tl. 150 mm+TRAVNÍ SEMENO, 8.500 mm
- BET. PALISÁDY 8.120 mm, v.1200 mm BARVA ŠEDÁ
- SLOUPKY Z BET. TVAROVEK 200x400x200 mm, BARVA ŠEDÁ, VYPLNĚNÉ BETONEM C16/20 + SVISLÁ VÝZTUŽ R12

### SKLADBA NOVÝCH CHODNÍKŮ

(CH) D2-D-1/CH/PIII	
BET. SKLADEBNÁ DLAŽBA	60 mm
LOŽNÁ VRSTVA, kam. 4/8	30 mm
Šta. (0/63)	200 mm - 50 MPa
STÁVAJÍCÍ PODLOŽÍ	- 30 MPa
CELKEM :	290 mm

### SKLADBA VOZOVKY ZE ZATRAVNŮVACÍ DLAŽBY

(ZT)	
BET. ZATRAVNŮVACÍ DLAŽBA	80 mm
LOŽNÁ VRSTVA, kam. 4/8	30 mm
Šta. (0/63)	200 mm - 50 MPa
SEPARAČNÍ GEOTEXTILIE	- 50 MPa
STÁVAJÍCÍ PODLOŽÍ	- 30 MPa
CELKEM :	310 mm

**DESIGNPROJEKT**  
Ing. BŘETISLAV SEDLÁČEK  
Adolfa Heyduka 1114, 438 01 ŽATEC  
tel.: 732 912 301  
b.sedlacek@designprojekt.cz  
IČO: 71894220  
www.designprojekt.cz

### OPRAVA ZPEVNĚNÝCH PLOCH V AREÁLU NÁRODNÍ HÁZENÉ, ŽATEC

MÍSTO AKCE: k.ú. ŽATEC  
INVESTOR: TĚLOVÝCHOVNÁ JEDNOTA ŽATEC, Z.S., KOMENSKÉHO ALEJ 981, 438 01 ŽATEC

### SITUACE - NOVÝ STAV

ZODP. PROJEKTANT:	Ing. BŘETISLAV SEDLÁČEK	měřítko:	1 : 100	ČÍSLO VÝKRESU:	D.1.1.3
VYPRACOVAL:	DANIEL NOCIAR	FORMÁT:	B x A4		
KRESLIL:	DANIEL NOCIAR	DATUM:	01/2020		
KONTROLOVAL:	DANIEL NOCIAR	STUPĚŇ PD:	DPS		