




ŘEZ A-A*
(1:50)
VÝCHODNÍ ČÁST

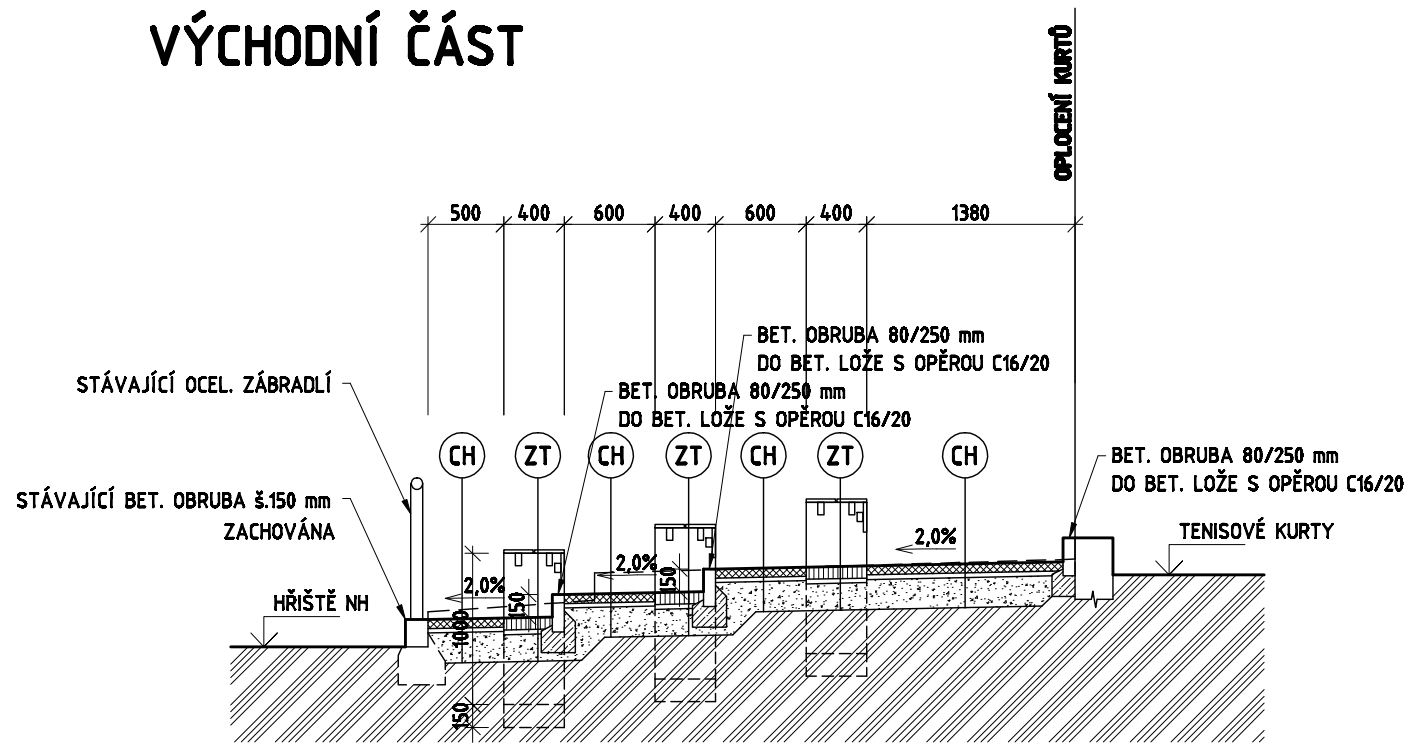

DETAIL LAVIČKY
(1:25)

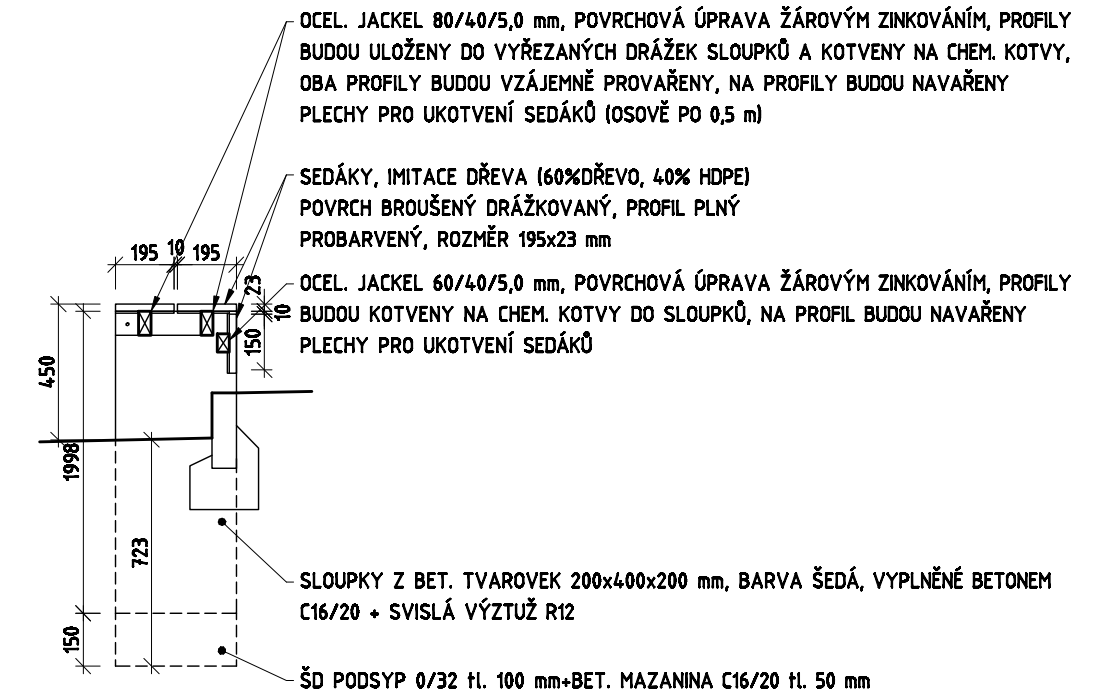

ŘEZ B-B*
(1:50)
ZÁPADNÍ ČÁST

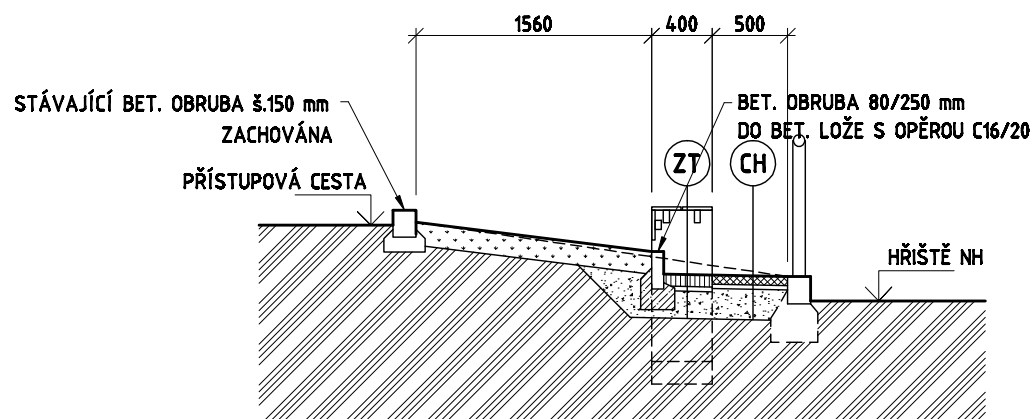

SKLADBA NOVÝCH CHODNÍKŮ

CH	D2-D-1/CH/PIII	
	BET. SKLADEBNÁ DLAŽBA	60 mm
	LOŽNÁ VRSTVA, kam. 4/8	30 mm
	ŠDa (0/63)	200 mm - 50 MPa
	STÁVAJÍCÍ PODLOŽÍ	- 30 MPa
	CELKEM :	290 mm

SKLADBA VOZOVKY ZE ZATRAVŇOVACÍ DLAŽBY

ZT		
	BET. ZATRAVŇOVACÍ DLAŽBA	80 mm
	LOŽNÁ VRSTVA, kam. 4/8	30 mm
	ŠDa (0/63)	200 mm - 50 MPa
	SEPARAČNÍ GEOTEXTÍLIE	
	STÁVAJÍCÍ PODLOŽÍ	- 30 MPa
	CELKEM :	310 mm

JEDNÁ SE O PROJEKTOVOU DOKUMENTACI PRO STAVEBNÍ POVOLENÍ,
DETAILNÍ ŘEŠENÍ BUDE ZPRACOVÁNO V DOKUMENTACI PRO PROVÁDĚNÍ STAVBY.

DESIGNPROJEKT	
tel.: 732 912 301 b.sedlacek@designprojekt.cz	Ing. BŘETISLAV SEDLÁČEK Adolfa Heyduka 1114, 438 01 ŽATEC
IČO: 71884220 www.designprojekt.cz	
ZAKÁZKA: OPRAVA ZPEVNĚNÝCH PLOCH V AREÁLU NÁRODNÍ HÁZENÉ, ŽATEC	
MÍSTO AKCE:	k.ú. ŽATEC
INVESTOR:	TĚLOVÝCHOVNÁ JEDNOTA ŽATEC, Z.S., KOMENSKÉHO ALEJ 981, 438 01 ŽATEC
VÝKRES:	D.1.1 ARCHITEKTONICKO-STAVEBNÍ ŘEŠENÍ
ŘEZY - NOVÝ STAV	
ZODP. PROJEKTANT:	Ing. BŘETISLAV SEDLÁČEK
VYPRACOVAL:	DANIEL NOCIAR
KRESLIL:	DANIEL NOCIAR
KONTRLOVAL:	DANIEL NOCIAR
MĚŘÍTKO:	1 : 50
FORMÁT:	2 x A4
DATUM:	01/2020
STUPEŇ PD:	DPS
ČÍSLO VÝKRESU: D.1.1.4	